


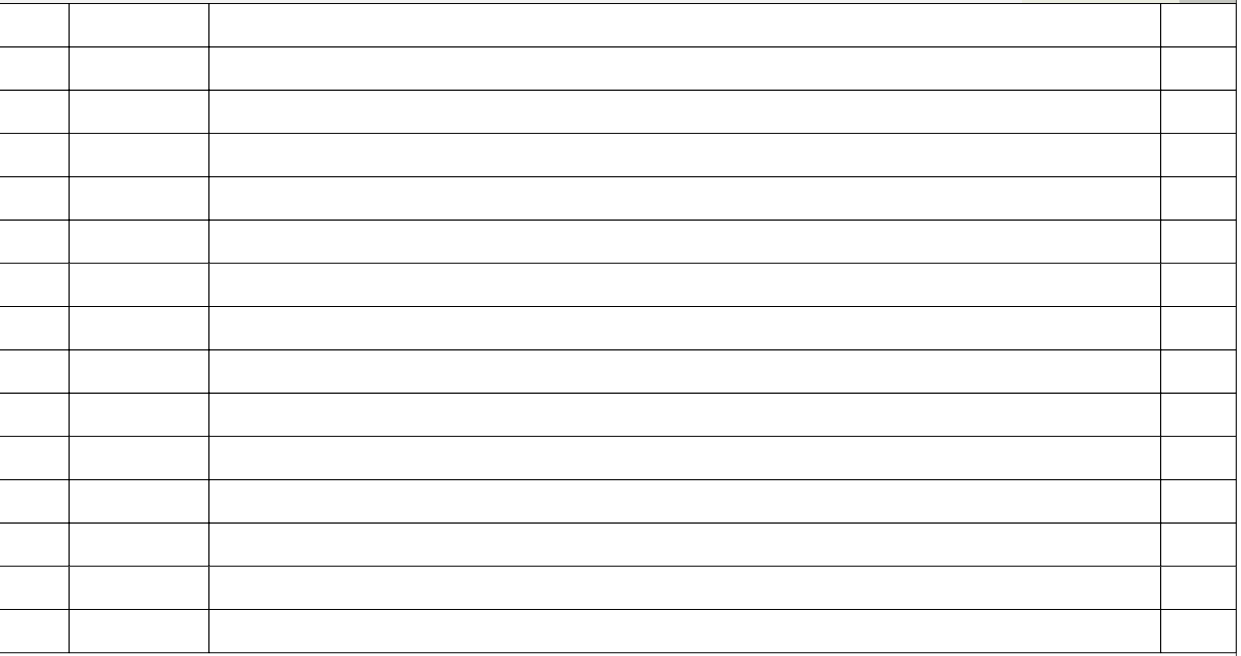


Hinweise:
Das Brandschutzkonzept ist zu beachten! Abgehängte Decken und akustisch wirksame Wandbekleidungen sind gemäß raumakustischer Berechnung zu erstellen! Lage und Anzahl der Estrichfugen sind nach Absprache mit der Bauleitung auszuführen!

**B A U
E I N S**
Architekten BDA


Maßstab:
1:200

Projektnummer:

Projektbezeichnung / Bauvorhaben:
Neubau Kindertagesstätte Insheim

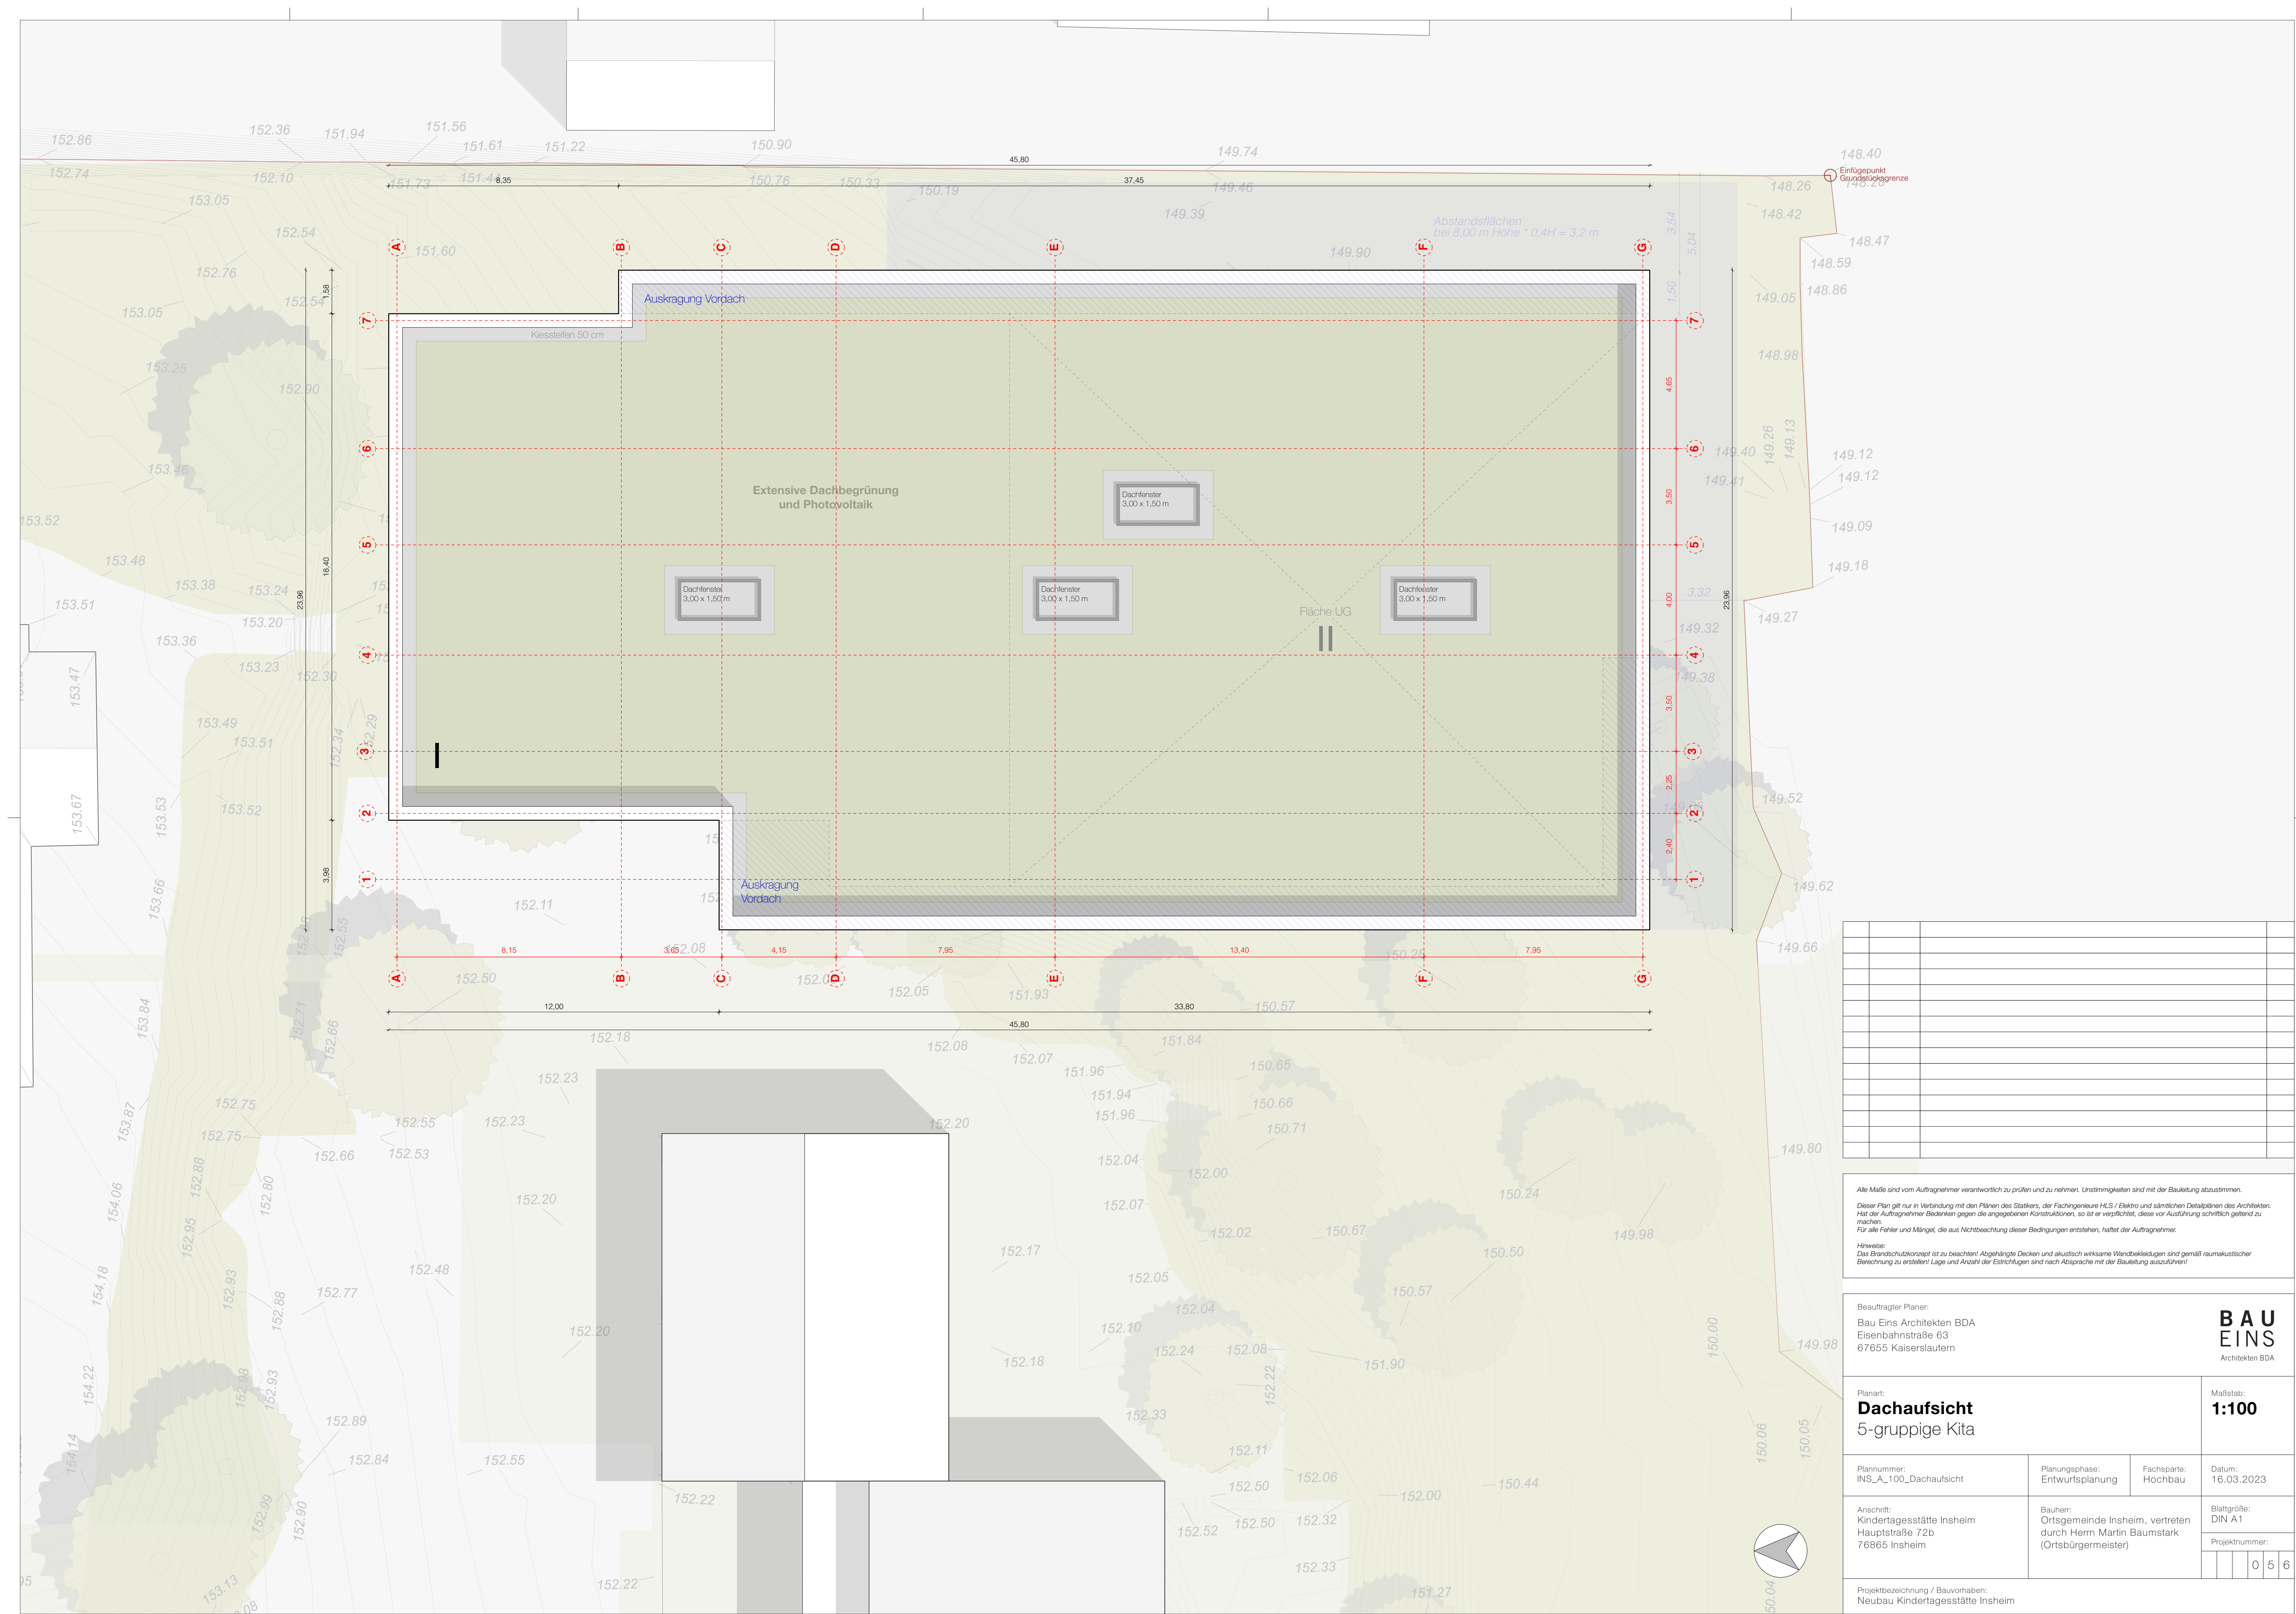




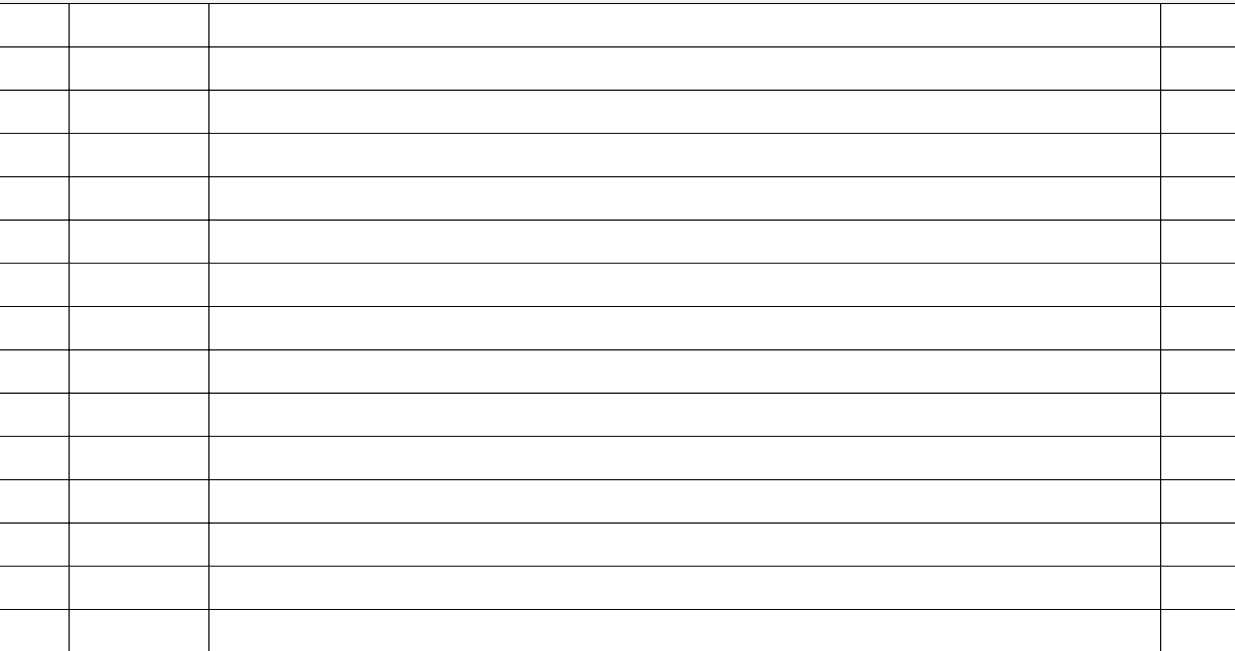


Beauftragter Planer:
Bau Eins Architekten BDA
Eisenbahnstraße 63
67655 Kaiserslautern

Plannummer: INS_A_100_Grundriss UG	Planungsphase: Entwurfsplanung	Fachsparte: Hochbau	Datum: 16.03.2023
---------------------------------------	-----------------------------------	------------------------	----------------------

Anschrift: Kindertagesstätte Insheim Hauptstraße 72b 76865 Insheim	Bauherr: Ortsgemeinde Insheim, vertreten durch Herrn Martin Baumstark (Ortsbürgermeister)	Blattgröße: DIN A1
		Projektnummer:

Projektbezeichnung / Bauvorhaben:
Neubau Kindertagesstätte Insheim

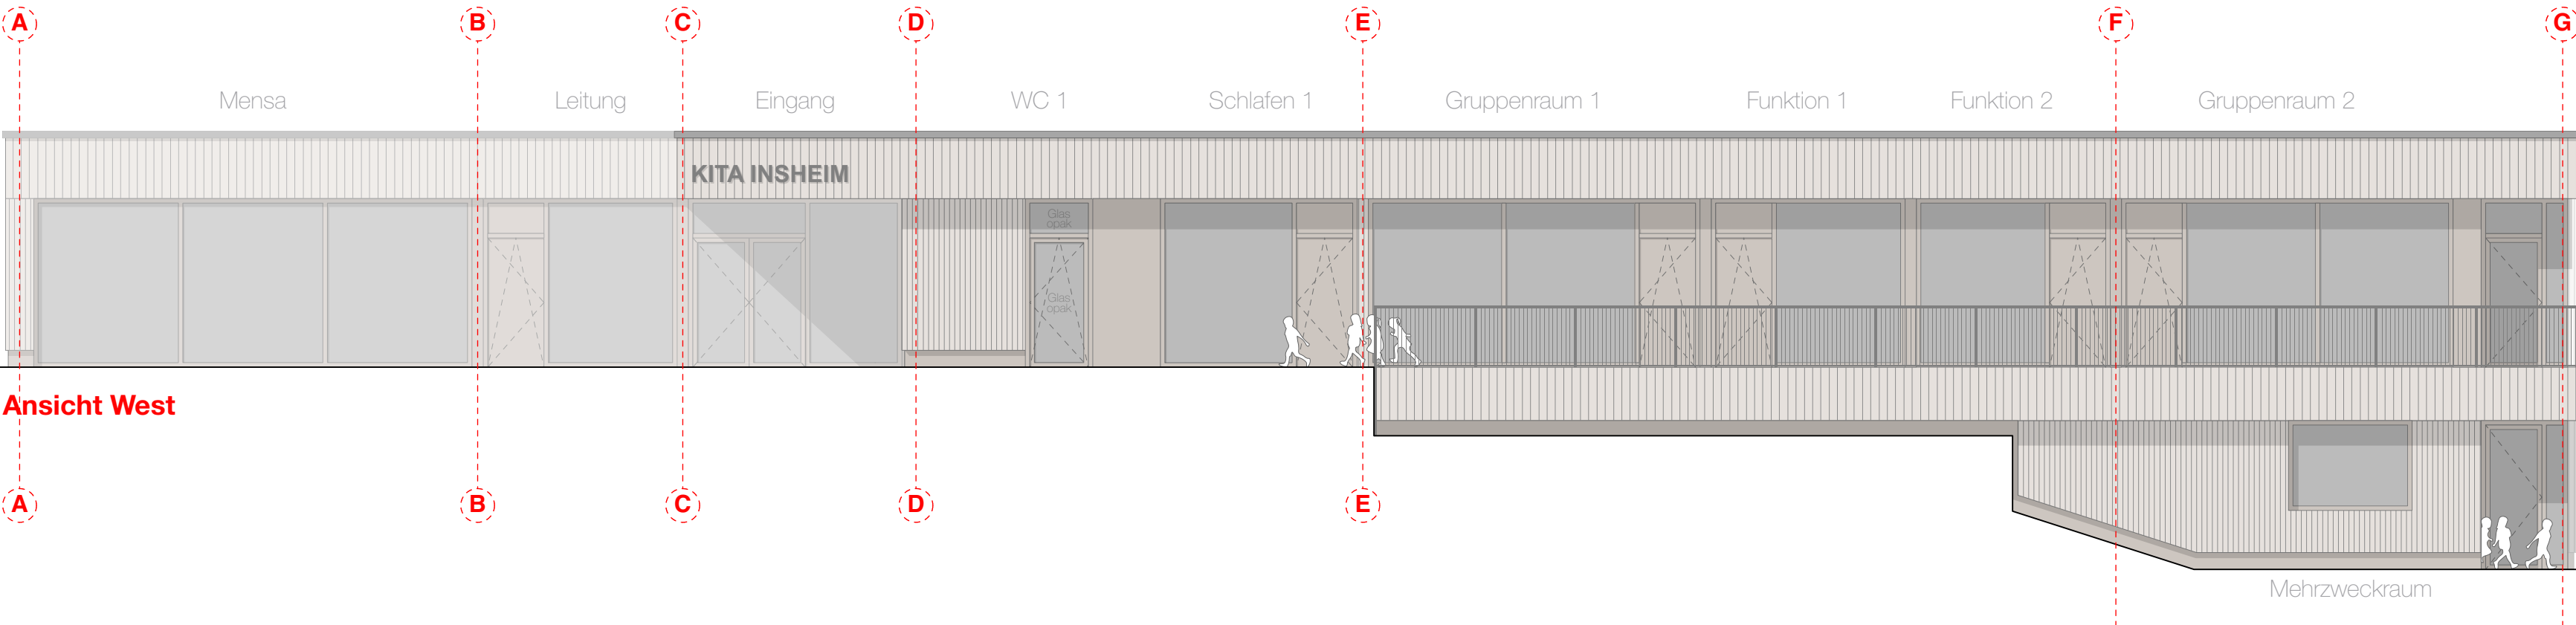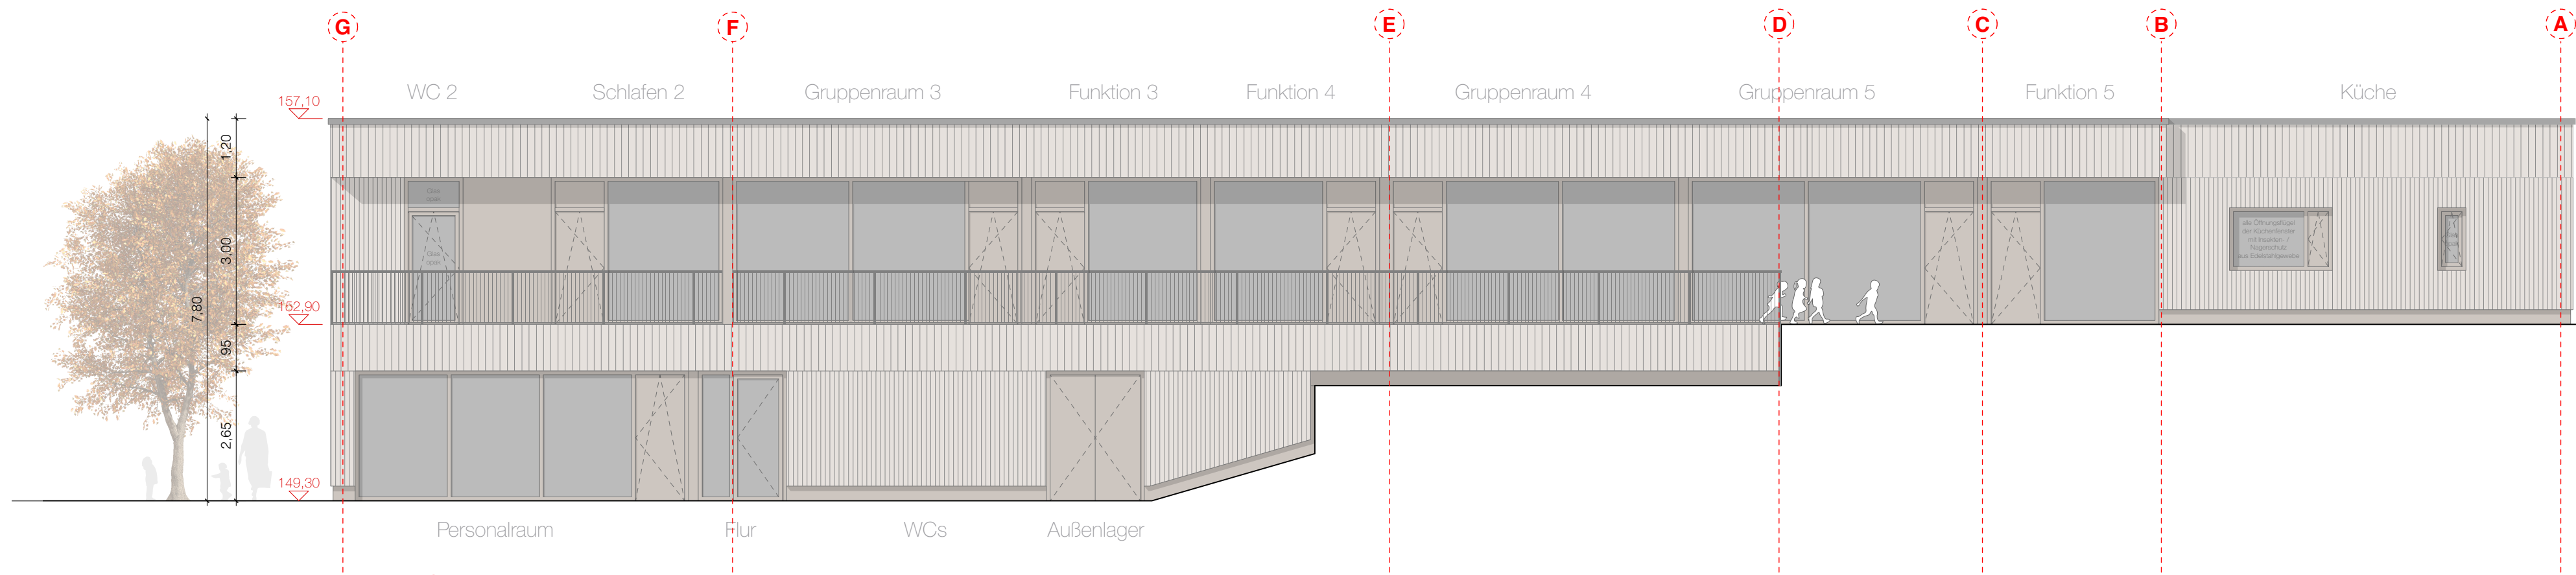

m

[illegible]

Hinweise:
Das Brandschutzkonzept ist zu beachten! Abgehängte Decken und akustisch wirksame Wandbekleidungen sind gemäß raumakustischer Berechnung zu erstellen! Lage und Anzahl der Estrichfugen sind nach Absprache mit der Bauleitung auszuführen!


**BAU
EINS**
Architekten BDA

Maßstab:
1:100


datum:

Objektgröße:
N A1


Projektbezeichnung / Bauvorhaben:
Neubau Kindertagesstätte Insheim

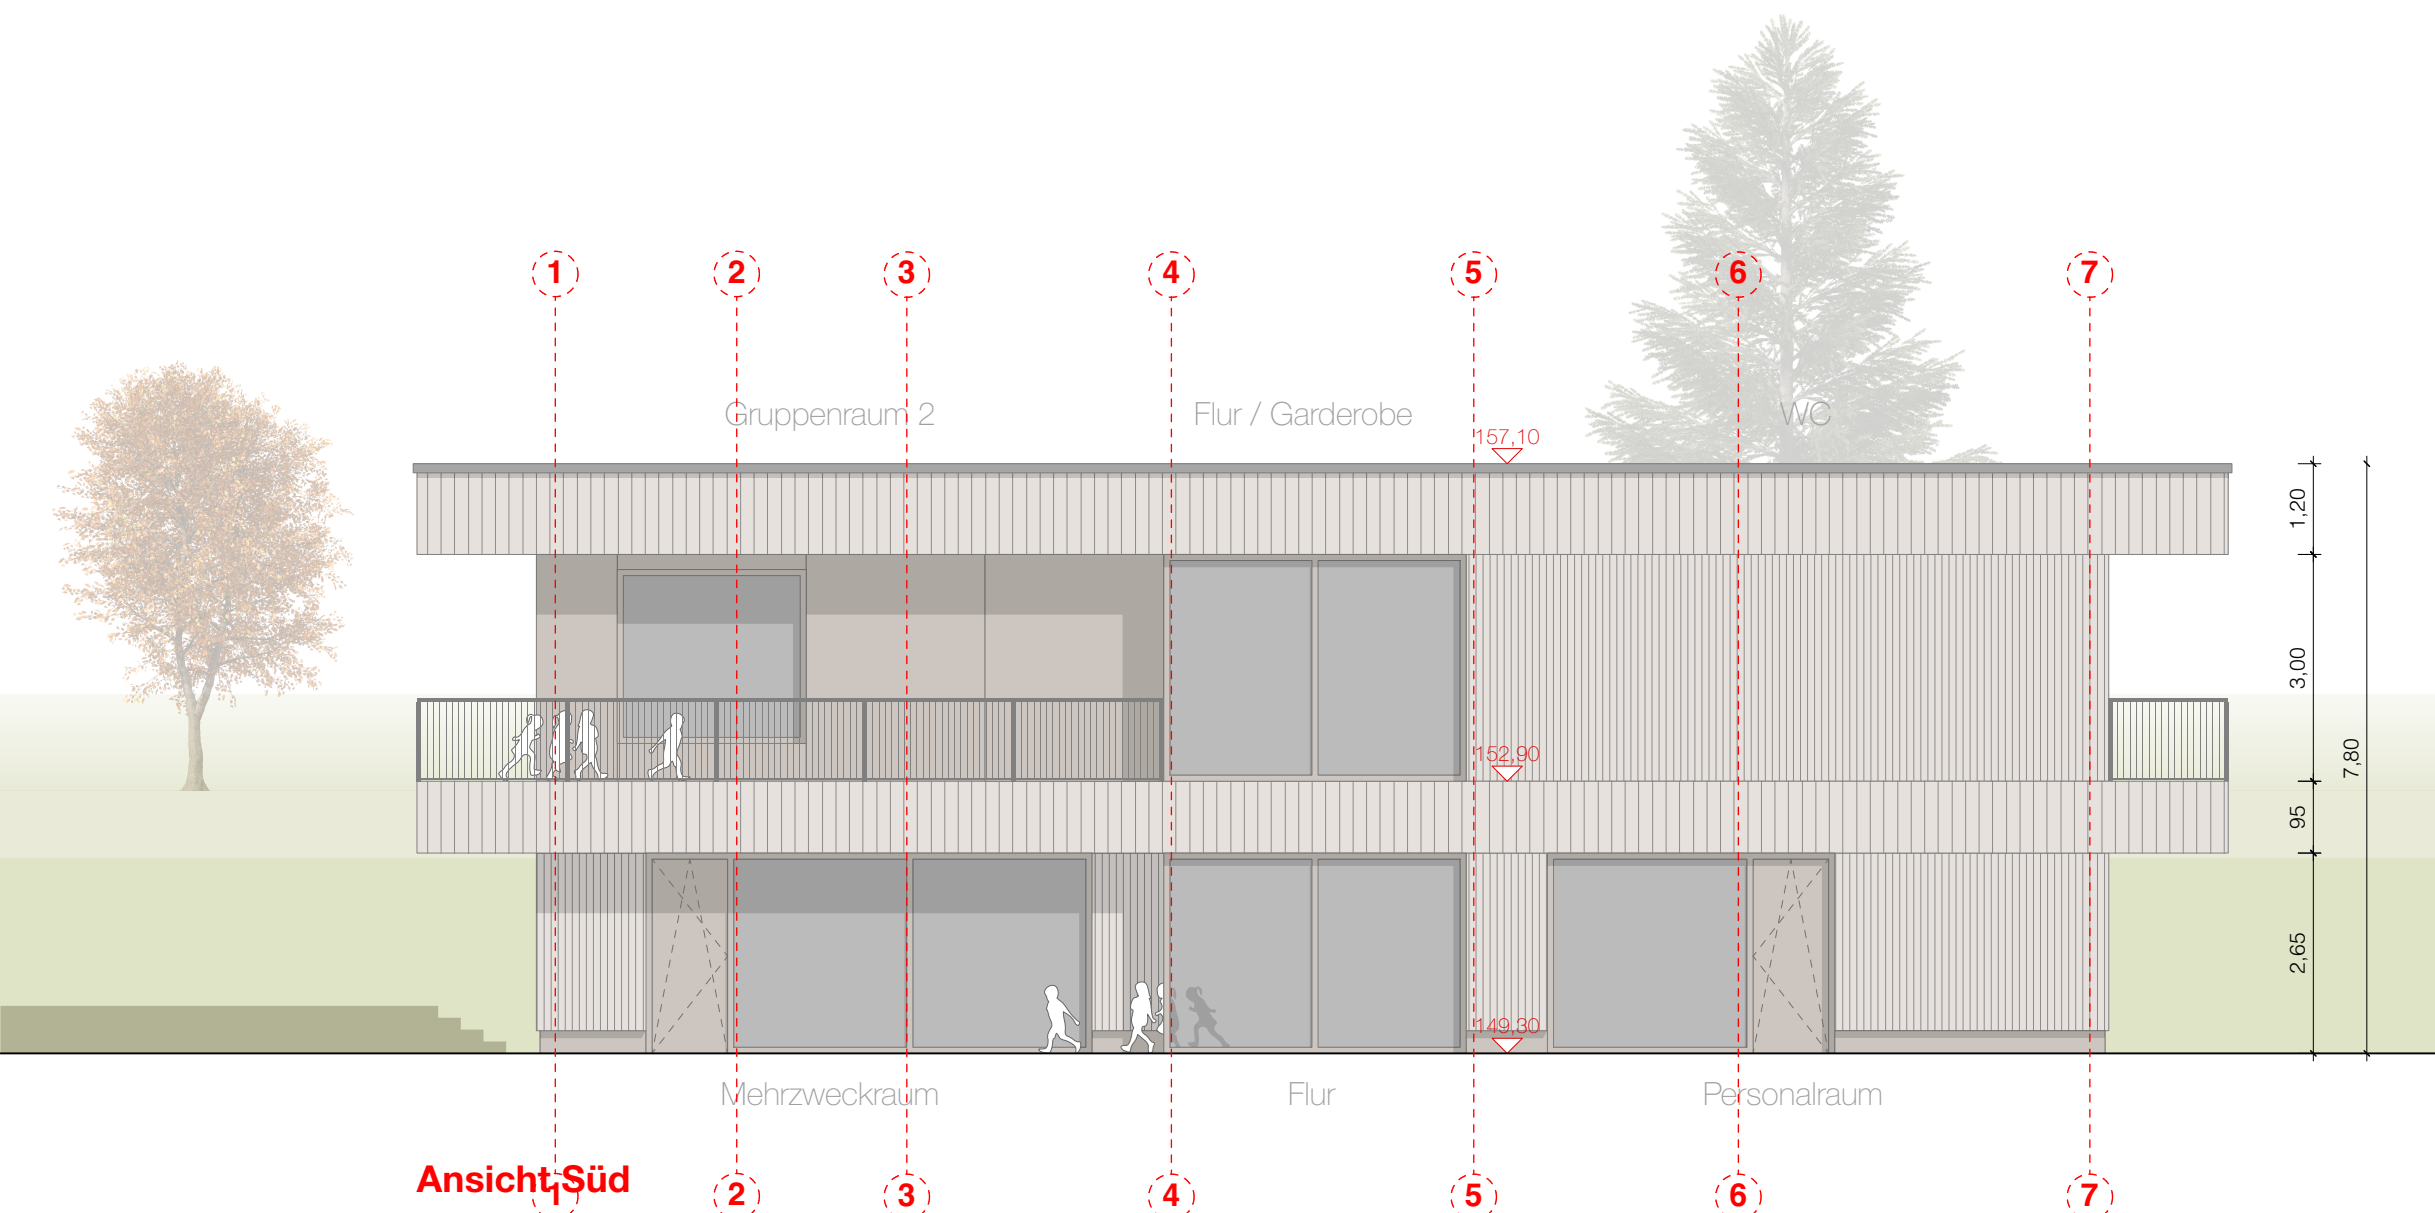

Ansicht Süd

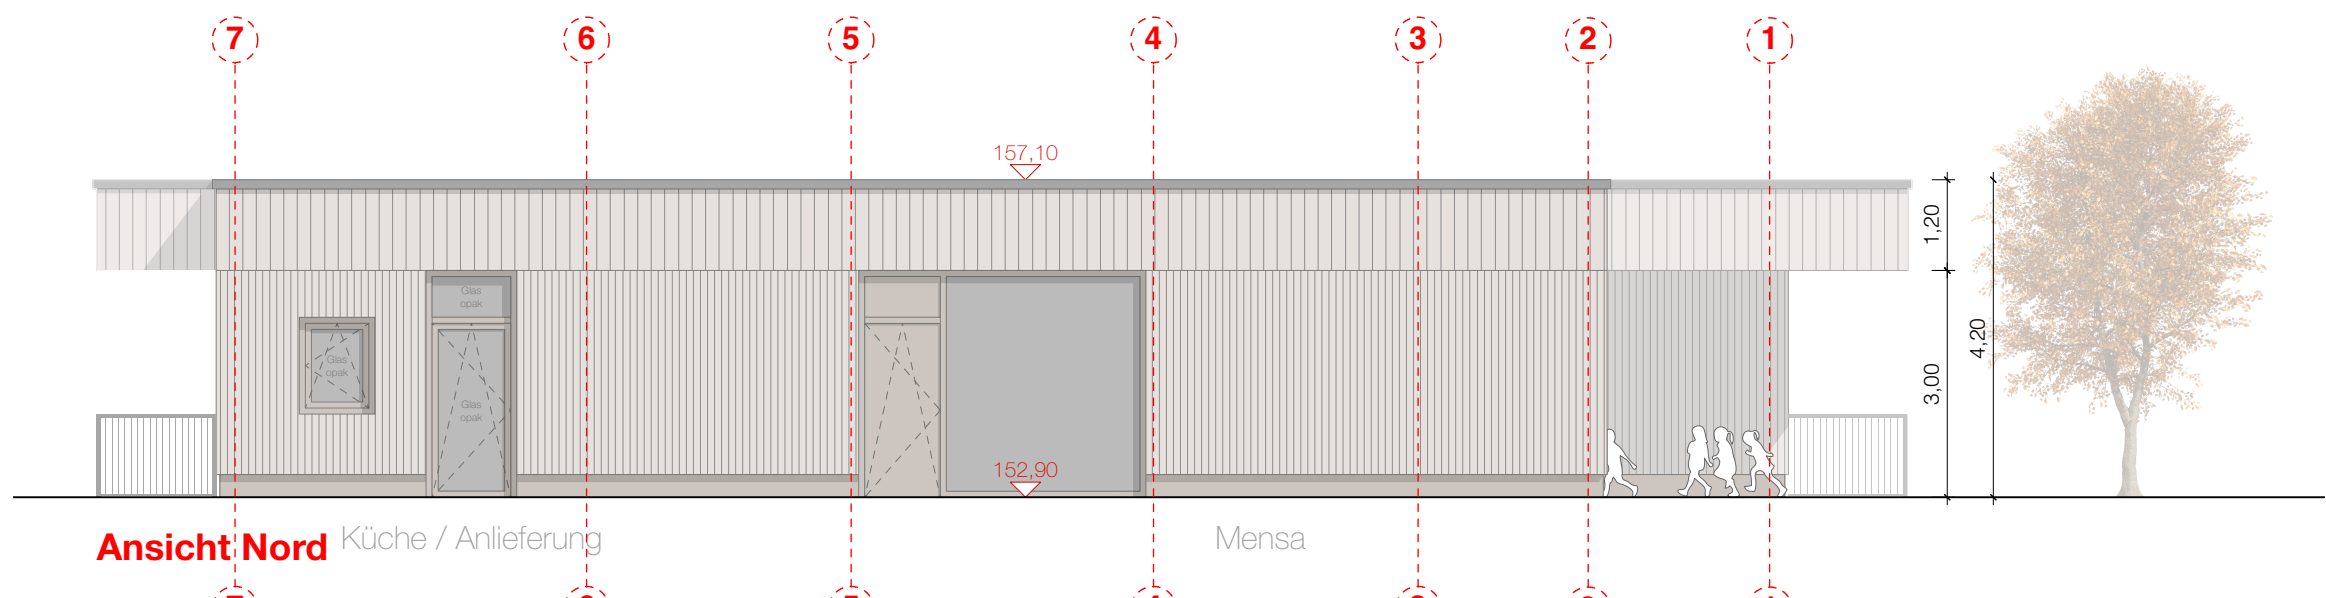

Ansicht Nord Küche / Anlieferung

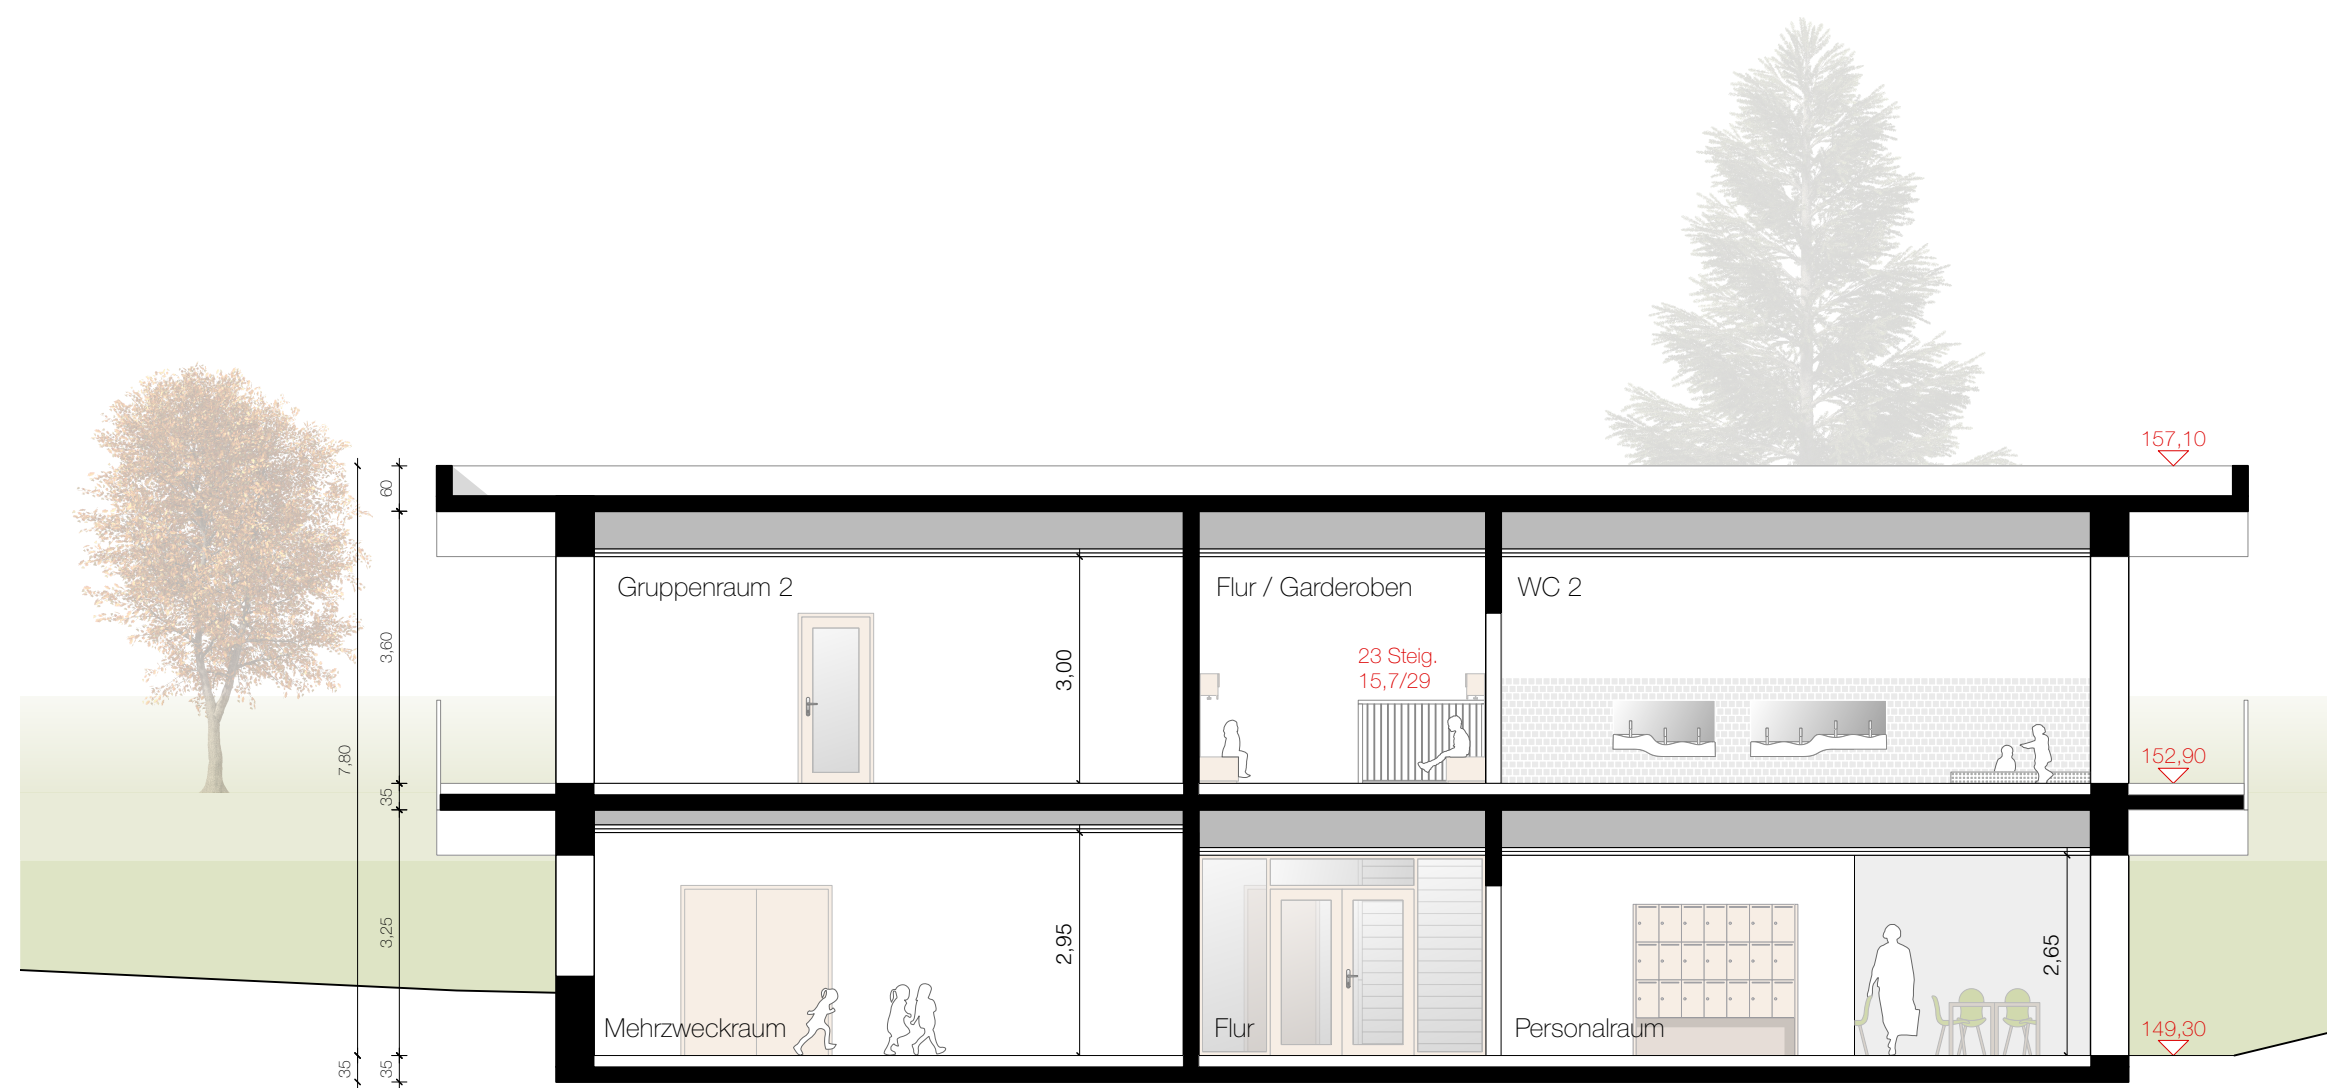

Projektbezeichnung / Bauvorhaben:	Neubau Kindertagesstätte Insheim
-----------------------------------	----------------------------------